






## MIESZKANIE nr 32

**POWIERZCHNIA (pum): 99,18 m<sup>2</sup>**

**LICZBA POKOI: 4**

**ETAP 1; PIĘTRO 4**

### POŁOŻENIE MIESZKANIA W BUDYNKU

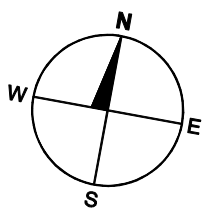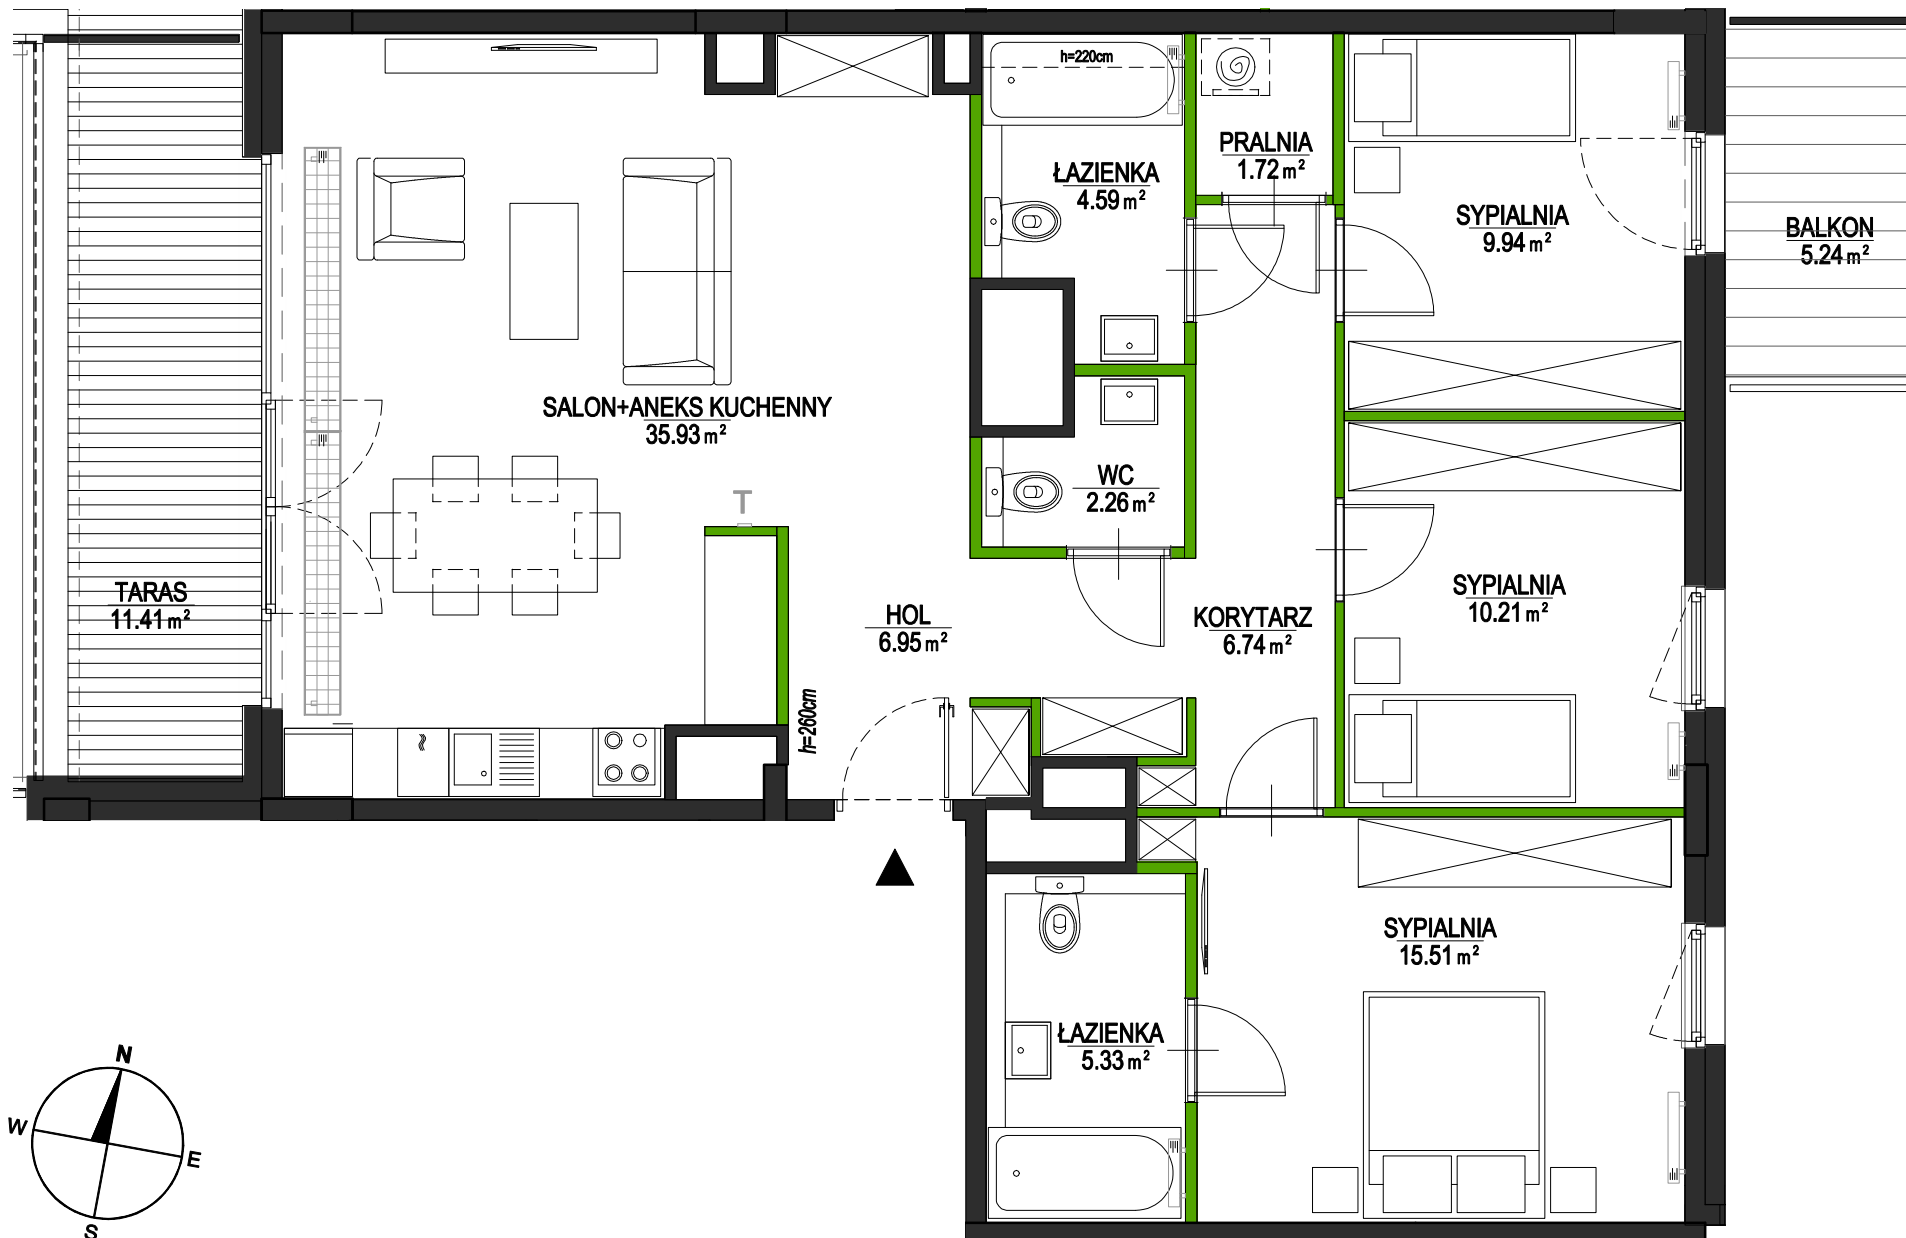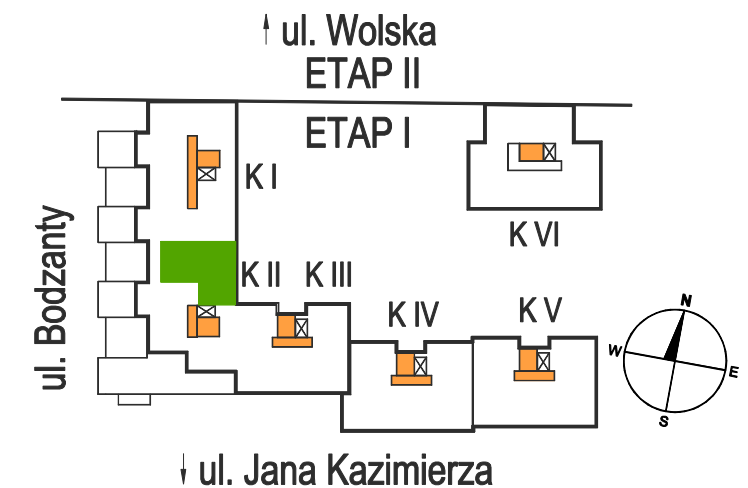

0 1 2 3 4 5m

#### UWAGA:

Karta mieszkania zawiera usytuowanie w budynku i strukturę pomieszczeń.  
Parametry liczbowe wszystkich pomieszczeń oraz funkcji przynależnych (taras) mogą ulec zmianie.

- Niniejsza karta katalogowa nie stanowi wiążącego opisu technicznego prezentowanego lokalu.
- Na etapie projektu budowlanego i wykonawczego oraz w czasie realizacji obiektu, mogą wystąpić zmiany w powierzchni lokalu, wymiarach pomieszczeń, układzie ścian, lokalizacji szachtów instalacyjnych, wielkości i lokalizacji drzwi i okien.
- Niniejsza karta katalogowa przedstawia przykładową aranżację mieszkania.

Przedstawione plany nie stanowią oferty handlowej w rozumieniu Kodeksu Cywilnego.

Wysokość pomieszczeń przeznaczonych na stały pobyt ludzi:

- minimalna: 260 cm (+/- 2cm)
- maksymalna: 260 cm (+/- 2cm)

### ZESTAWIENIE POWIERZCHNI

Salon + Aneks kuch.	35,93m <sup>2</sup>	Łazienka	4,59m <sup>2</sup>
Sypialnia	15,51m <sup>2</sup>	WC	2,26m <sup>2</sup>
Sypialnia	10,21m <sup>2</sup>	Pralnia	1,72m <sup>2</sup>
Sypialnia	9,94m <sup>2</sup>	Hol	6,95m <sup>2</sup>
Łazienka	5,33m <sup>2</sup>	Korytarz	6,74m <sup>2</sup>
		Taras	11,41m <sup>2</sup>
		Balkon	5,24m <sup>2</sup>

### INWESTOR

**SOKRATESA DEVELOPMENT**  
Sp. z o.o.  
ul. Jana Kazimierza 62A  
01-909 Warszawa

### BIURO SPRZEDAŻY

ul. Jana Kazimierza 62A  
czynne pn-pt 9:00 - 18:00  
sobota 10:00 - 15:00

tel. 022 852 26 03  
sprzedaz@wolagabriela.pl  
www.wolagabriela.pl