




MIESZKANIE nr 57

POWIERZCHNIA (pum): 54,02 m²

LICZBA POKOI: 3

ETAP 1; PIĘTRO 5

POŁOŻENIE MIESZKANIA W BUDYNKU

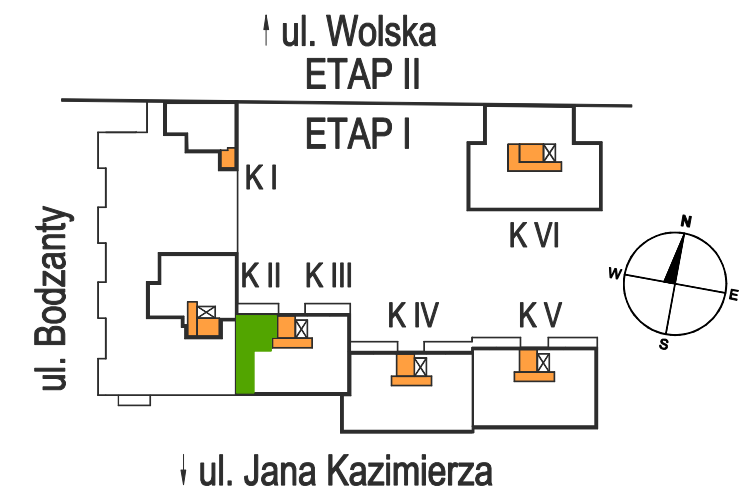

ZESTAWIENIE POWIERZCHNI

Salon + Aneks kuchenny	16,50m ²
Sypialnia	13,01m ²
Sypialnia	9,17m ²
Hol	8,75m ²
Łazienka	4,30m ²
Wc	2,29m ²
Taras	6,78m ²


INWESTOR

**SOKRATESA DEVELOPMENT
Sp. z o.o.
ul. Jana Kazimierza 62A
01-909 Warszawa**

BIURO SPRZEDAŻY


**ul. Jana Kazimierza 62A
czynne pn-pt 9:00 - 18:00
sobota 10:00 - 15:00**

**tel. 022 852 26 03
sprzedaz@wolagabriela.pl
www.wolagabriela.pl**

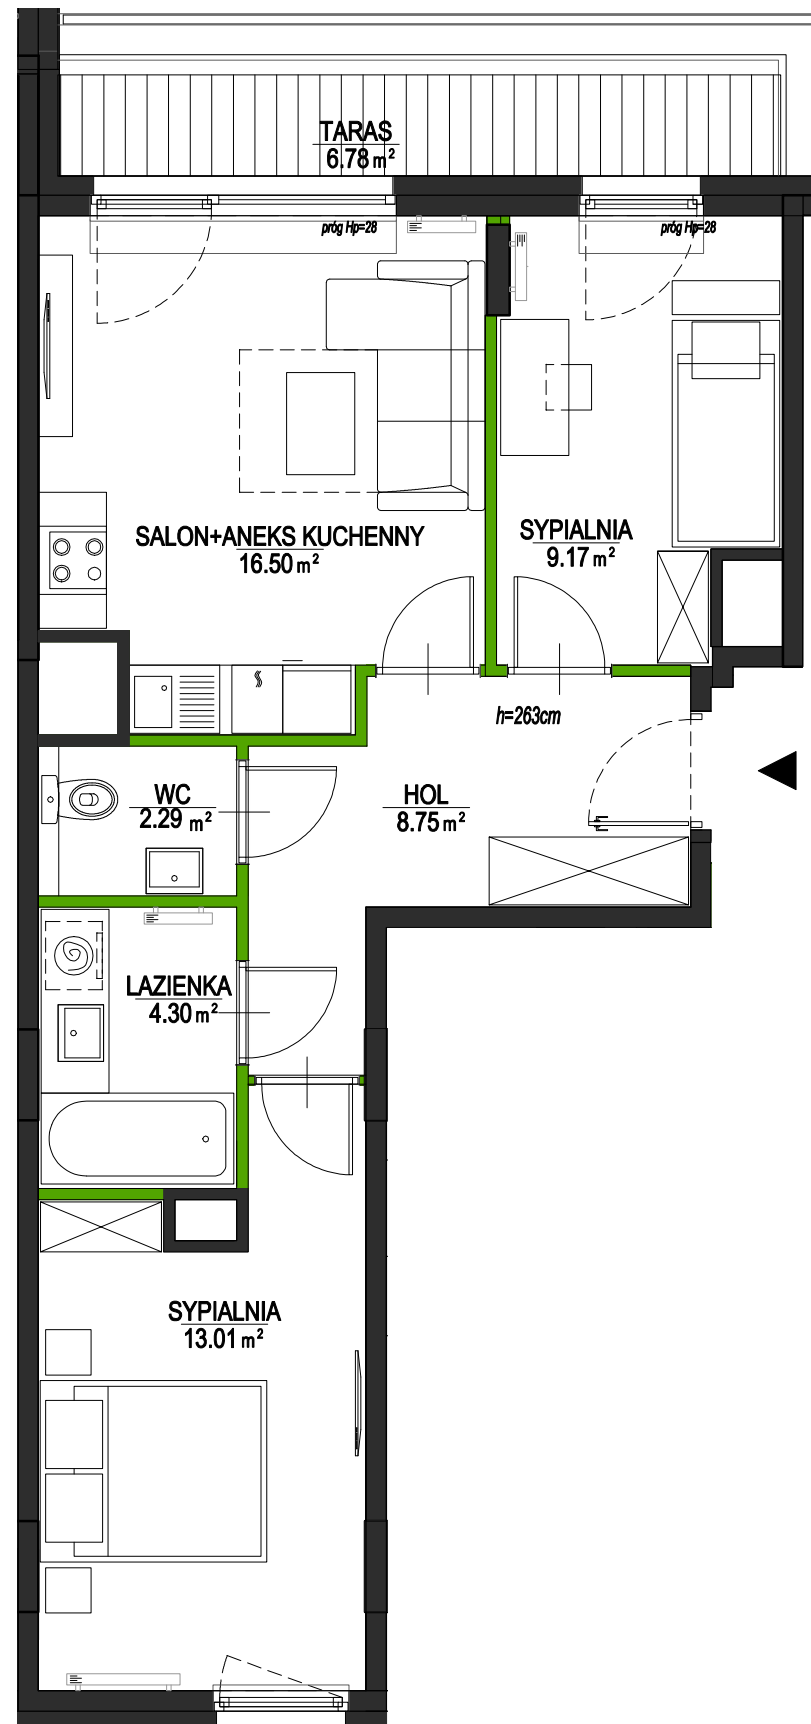

Wysokość pomieszczeń przeznaczonych na stały pobyt ludzi:

- minimalna: 263 cm (+/- 2cm)
- maksymalna: 263 cm (+/- 2cm)

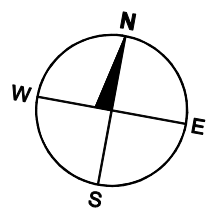

UWAGA:

Karta mieszkania zawiera usytuowanie w budynku i strukturę pomieszczeń.
Parametry liczbowe wszystkich pomieszczeń oraz funkcji przynależnych (taras) mogą ulec zmianie.

- Niniejsza karta katalogowa nie stanowi wiążącego opisu technicznego prezentowanego lokalu.
- Na etapie projektu budowlanego i wykonawczego oraz w czasie realizacji obiektu, mogą wystąpić zmiany w powierzchni lokalu, wymiarach pomieszczeń, układzie ścian, lokalizacji szachtów instalacyjnych, wielkości i lokalizacji drzwi i okien.
- Niniejsza karta katalogowa przedstawia przykładową aranżację mieszkania.

Przedstawione plany nie stanowią oferty handlowej w rozumieniu Kodeksu Cywilnego.