





MIESZKANIE nr 86

POWIERZCHNIA (pum): 96,40 m²

LICZBA POKOI: 4


ETAP 1; PIĘTRO 1

POŁOŻENIE MIESZKANIA W BUDYNKU

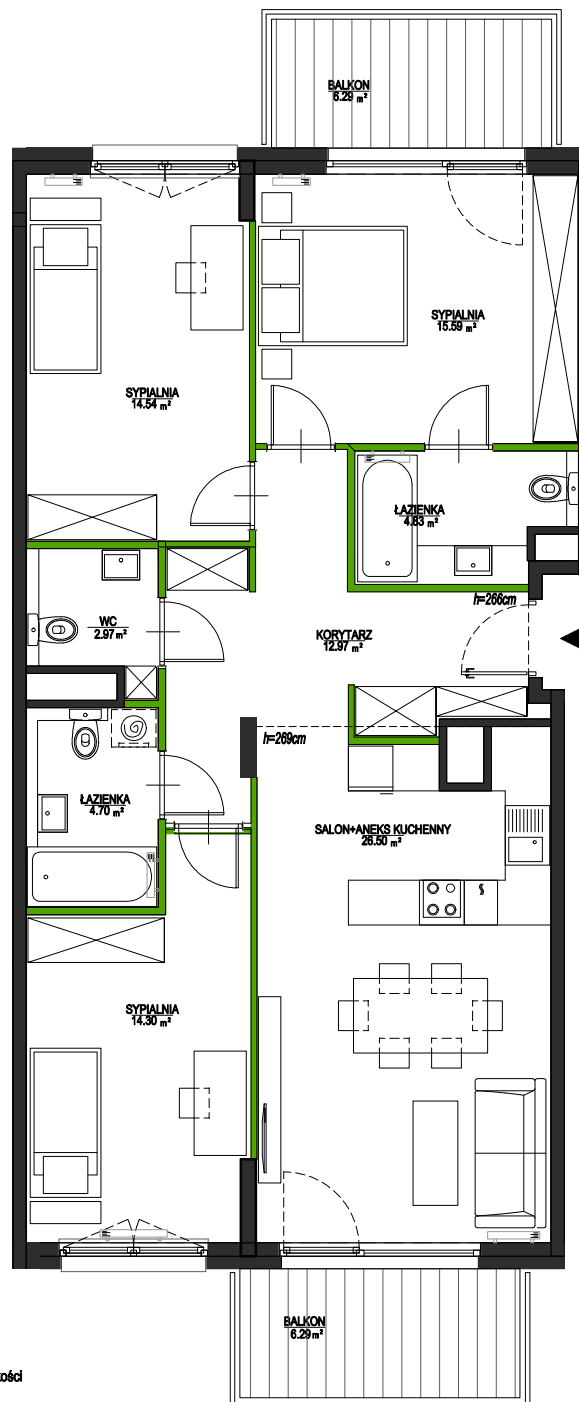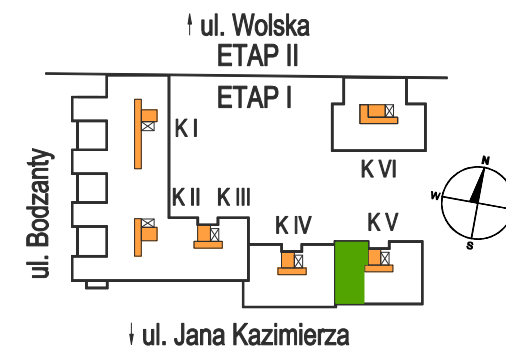

Wysokość pomieszczeń przeznaczonych na stały pobyt ludzi:

- minimalna: 266 cm (+/- 2cm)
- maksymalna: 269 cm (+/- 2cm)

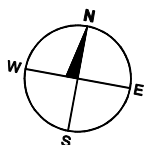

UWAGA:

Karta mieszkania zawiera usytuowanie w budynku i strukturę pomieszczeń. Parametry liczbowe wszystkich pomieszczeń oraz funkcji przynależnych (taras) mogą ulec zmianie.

- Niniejsza karta katalogowa nie stanowi wiążącego opisu technicznego prezentowanego lokalu.
- Na etapie projektu budowlanego i wykonawczego oraz w czasie realizacji obiektu, mogą wystąpić zmiany w powierzchni lokalu, wymiarach pomieszczeń, układzie ścian, lokalizacji szachtów instalacyjnych, wielkości i lokalizacji drzwi i okien.
- Niniejsza karta katalogowa przedstawia przykładową aranżację mieszkania.

Przedstawione plany nie stanowią oferty handlowej w rozumieniu Kodeksu Cywilnego.

ZESTAWIENIE POWIERZCHNI

Salon + Aneks kuchenny	26,50m ²
Sypialnia	14,30m ²
Sypialnia	14,54m ²
Sypialnia	15,59m ²
Korytarz	12,97m ²
Wc	2,97m ²
Łazienka	4,83m ²
Łazienka	4,70m ²
Balkony	12,58m ²

INWESTOR

SOKRATESA DEVELOPMENT
Sp. z o.o.
ul. Jana Kazimierza 62A
01-909 Warszawa

BIURO SPRZEDAŻY

ul. Jana Kazimierza 62A
czynne pn-pt 9:00 - 18:00
sobota 10:00 - 15:00

tel. 022 852 26 03
sprzedaz@wolagabriela.pl
www.wolagabriela.pl