






MIESZKANIE nr 112

POWIERZCHNIA (pum): 80,39 m²

LICZBA POKOI: 4

ETAP 1; PIĘTRO 1

POŁOŻENIE MIESZKANIA W BUDYNKU

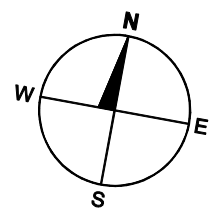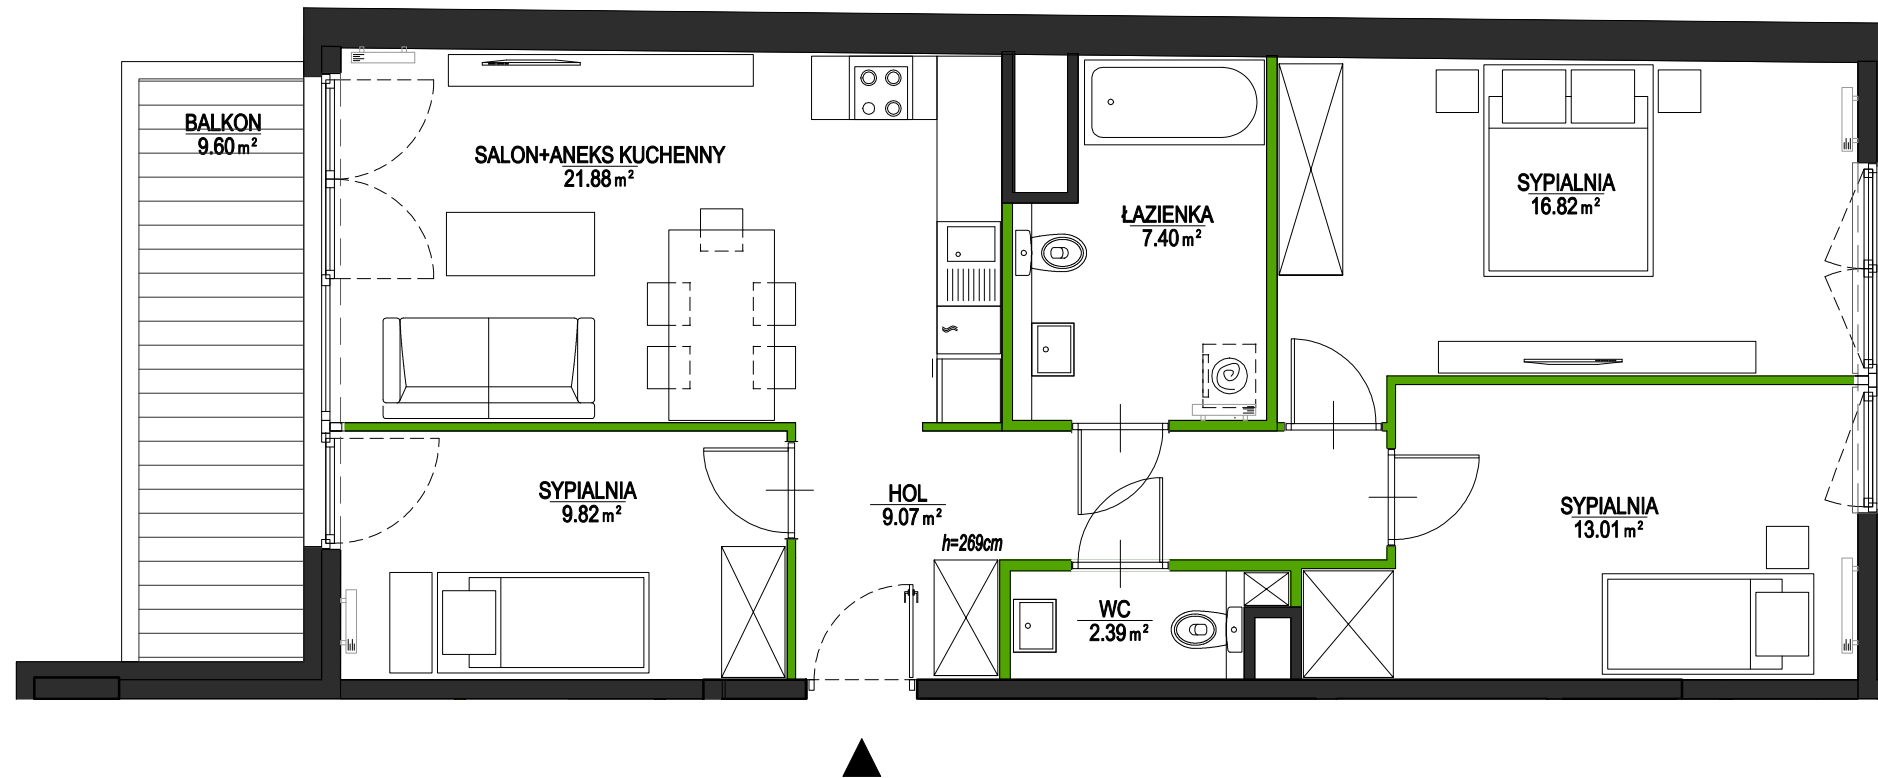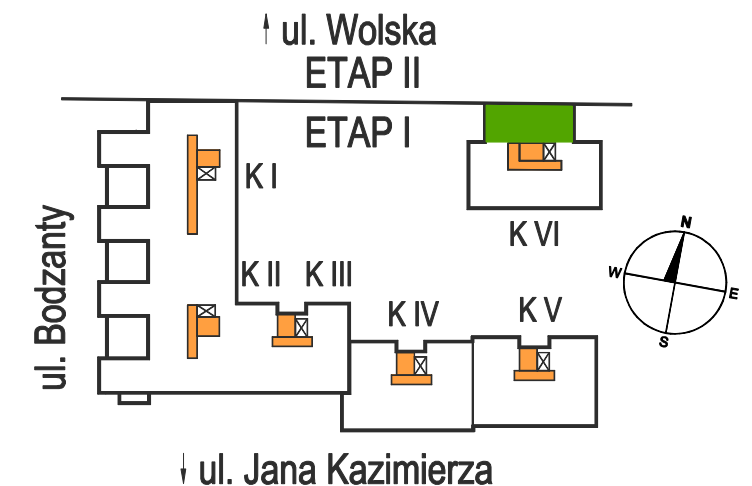

UWAGA:

Karta mieszkania zawiera usytuowanie w budynku i strukturę pomieszczeń. Parametry liczbowe wszystkich pomieszczeń oraz funkcji przynależnych (taras) mogą ulec zmianie.

- Niniejsza karta katalogowa nie stanowi wiążącego opisu technicznego prezentowanego lokalu.
- Na etapie projektu budowlanego i wykonawczego oraz w czasie realizacji obiektu, mogą wystąpić zmiany w powierzchni lokalu, wymiarach pomieszczeń, układzie ścian, lokalizacji szachtów instalacyjnych, wielkości i lokalizacji drzwi i okien.
- Niniejsza karta katalogowa przedstawia przykładową aranżację mieszkania.

Przedstawione plany nie stanowią oferty handlowej w rozumieniu Kodeksu Cywilnego.

Wysokość pomieszczeń przeznaczonych na stały pobyt ludzi:

- minimalna: 269 cm (+/- 2cm)
- maksymalna: 269 cm (+/- 2cm)

ZESTAWIENIE POWIERZCHNI

Salon + Aneks kuch.	21,88m ²	Hol	9,07m ²
Sypialnia	16,82m ²	Łazienka	7,40m ²
Sypialnia	13,01m ²	Wc	2,39m ²
Sypialnia	9,82m ²		
		Balkon	9,60m ²

INWESTOR

SOKRATESA DEVELOPMENT
Sp. z o.o.
ul. Jana Kazimierza 62A
01-909 Warszawa

BIURO SPRZEDAŻY

ul. Jana Kazimierza 62A
czynne pn-pt 9:00 - 18:00
sobota 10:00 - 15:00

tel. 022 852 26 03
sprzedaz@wolagabriela.pl
www.wolagabriela.pl