





## MIESZKANIE nr 127

**POWIERZCHNIA (pum): 80,39 m<sup>2</sup>**

**LICZBA POKOI: 4**

**ETAP 1; PIĘTRO 4**

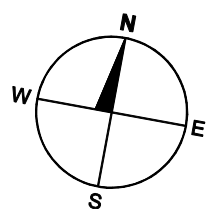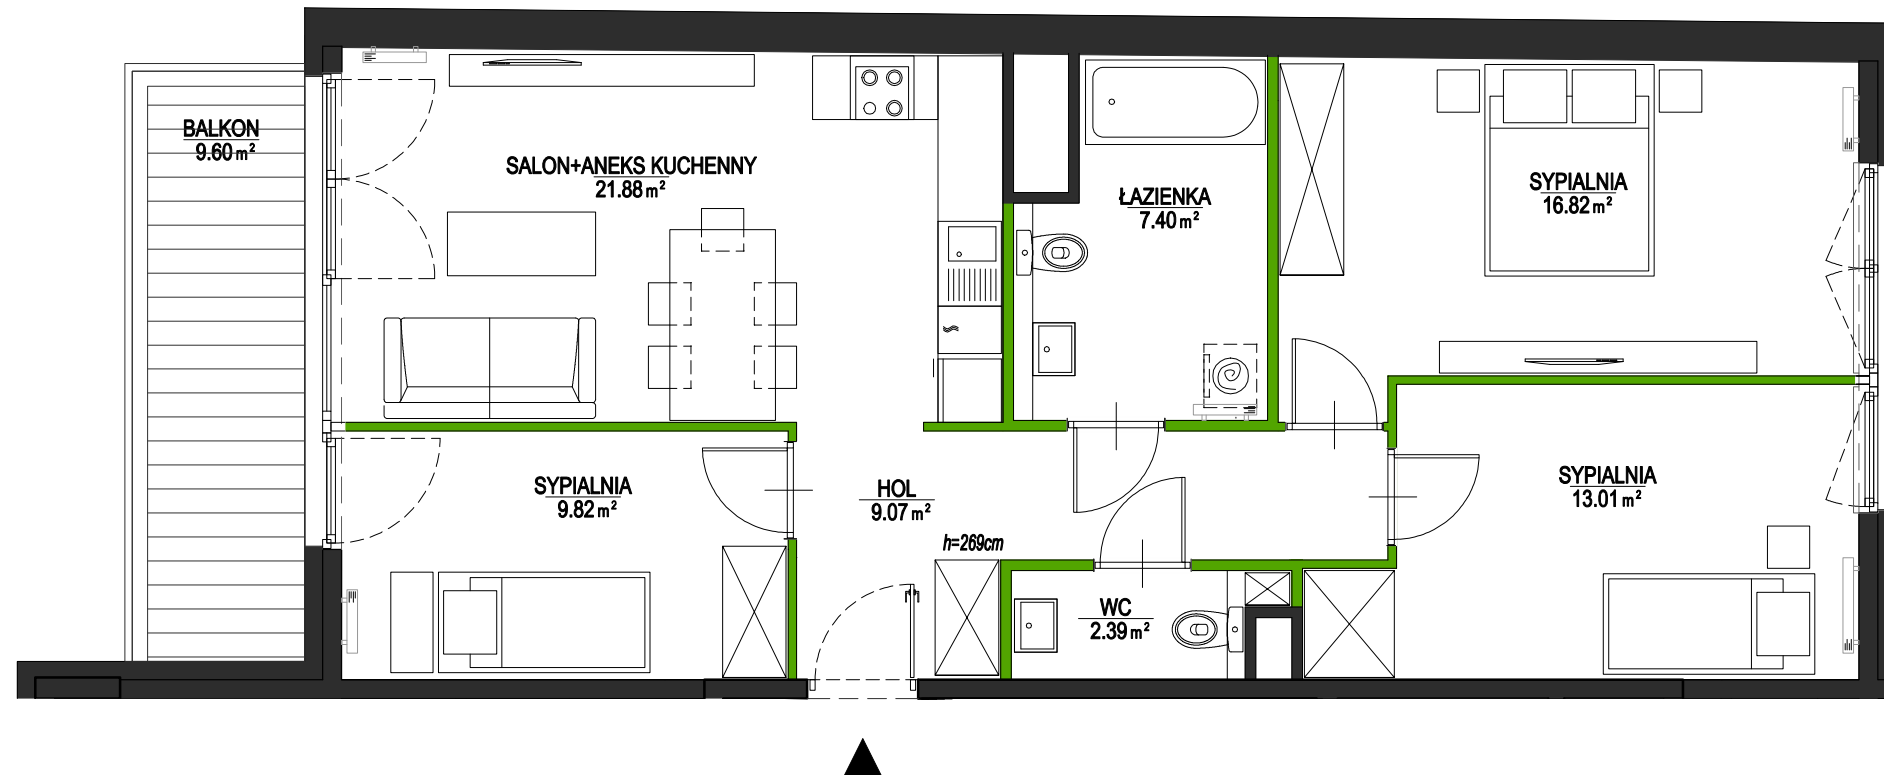

### UWAGA:

Karta mieszkania zawiera usytuowanie w budynku i strukturę pomieszczeń. Parametry liczbowe wszystkich pomieszczeń oraz funkcji przynależnych (taras) mogą ulec zmianie.


- Niniejsza karta katalogowa nie stanowi wiążącego opisu technicznego prezentowanego lokalu.
- Na etapie projektu budowlanego i wykonawczego oraz w czasie realizacji obiektu, mogą wystąpić zmiany w powierzchni lokalu, wymiarach pomieszczeń, układzie ścian, lokalizacji szachtów instalacyjnych, wielkości i lokalizacji drzwi i okien.
- Niniejsza karta katalogowa przedstawia przykładową aranżację mieszkania.

Przedstawione plany nie stanowią oferty handlowej w rozumieniu Kodeksu Cywilnego.

Wysokość pomieszczeń przeznaczonych na stały pobyt ludzi:

- minimalna: 269 cm (+/- 2cm)
- maksymalna: 269 cm (+/- 2cm)

### POŁOŻENIE MIESZKANIA W BUDYNKU

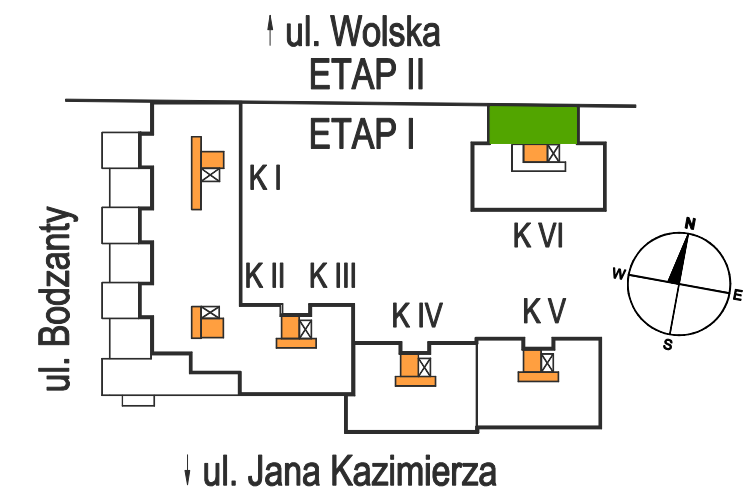

### ZESTAWIENIE POWIERZCHNI

Salon + Aneks kuch.	21,88m <sup>2</sup>	Hol	9,07m <sup>2</sup>
Sypialnia	9,82m <sup>2</sup>	Łazienka	7,40m <sup>2</sup>
Sypialnia	16,82m <sup>2</sup>	Wc	2,39m <sup>2</sup>
Sypialnia	13,01m <sup>2</sup>		
		Balkon	9,60m <sup>2</sup>

### INWESTOR

**SOKRATESA DEVELOPMENT**  
Sp. z o.o.  
ul. Jana Kazimierza 62A  
01-909 Warszawa

### BIURO SPRZEDAŻY

ul. Jana Kazimierza 62A  
czynne pn-pt 9:00 - 18:00  
sobota 10:00 - 15:00

tel. 022 852 26 03  
sprzedaz@wolagabriela.pl  
www.wolagabriela.pl