




## MIESZKANIE nr 132


**POWIERZCHNIA (PUM): 66,12 m<sup>2</sup>**

**LICZBA POKOI: 3**

**ETAP II PARTER**

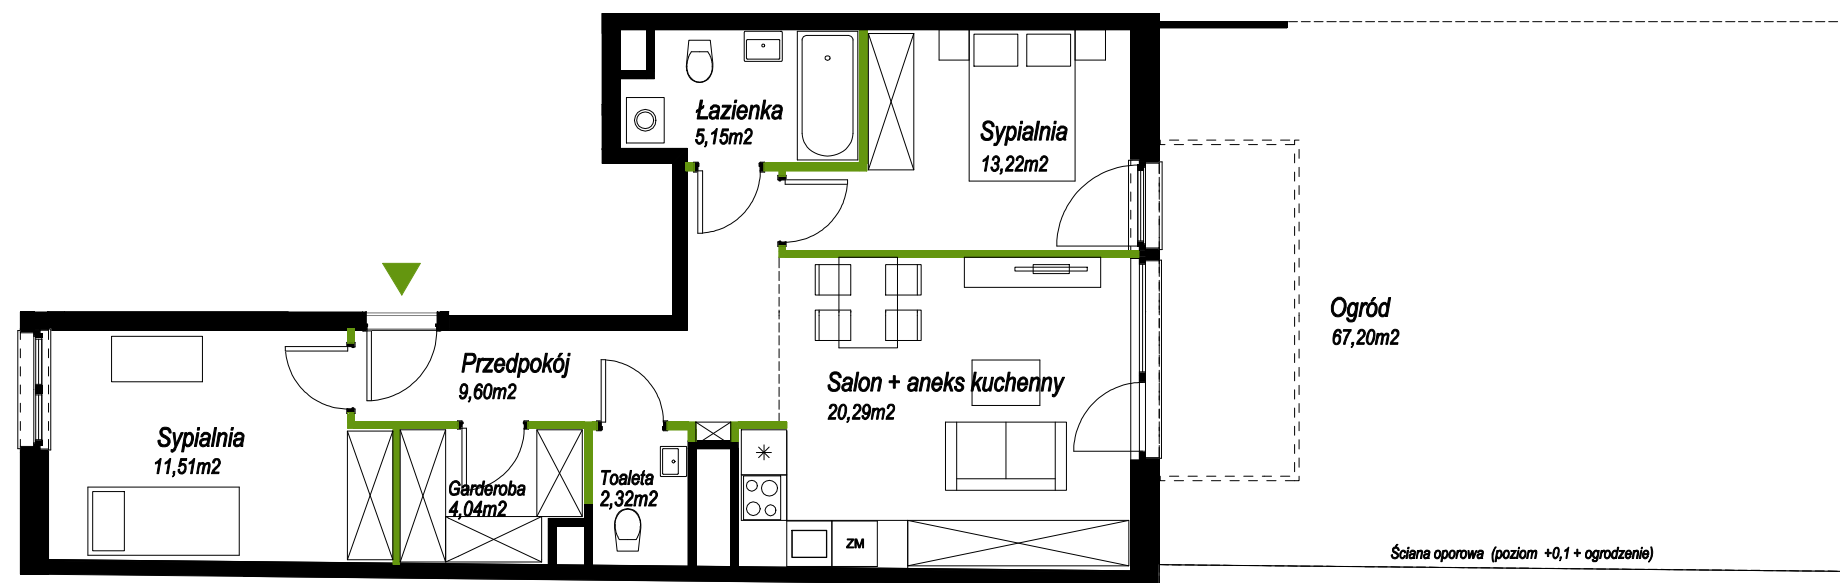

Nazwa pomieszczenia	Powierzchnia
Salon + aneks kuchenny	20,29
Sypialnia	13,22
Sypialnia	11,51
Przedpokój	9,60
Łazienka	5,15
Garderoba	4,04
Toaleta	2,32
	<b>66,12 m<sup>2</sup></b>
Ogród	67,2
	<b>67,2 m<sup>2</sup></b>

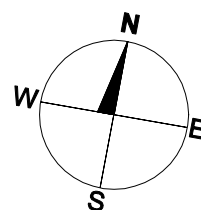

Uwaga:

- Karta mieszkania zawiera usytuowanie w budynku i strukturę pomieszczeń.  
 Parametry liczbowe wszystkich pomieszczeń oraz funkcji przynależnych (taras) mogą ulec zmianie.  
 - Niniejsza karta katalogowa nie stanowi wiążącego opisu technicznego prezentowanego lokalu.  
 - Na etapie projektu budowlanego i wykonawczego oraz w czasie realizacji obiektu, mogą wystąpić zmiany w powierzchni lokalu, wymiarach pomieszczeń, układzie ścian, lokalizacji szachtów instalacyjnych, wielkości i lokalizacji drzwi.  
 - Niniejsza karta katalogowa przedstawia przykładową aranżację mieszkania.

Przedstawione plany nie stanowią oferty handlowej w rozumieniu Kodeksu Cywilnego.

**INWESTOR:**

SOKRATESA DEVELOPMENT Sp. z o.o.  
 ul. Jana Kazimierza 62A  
 01-248 Warszawa

**BIURO SPRZEDAŻY:**

ul. Jana Kazimierza 62A  
 czynne: pn-pt 9:00-18:00  
 sobota 10:00-15:00

tel. 022 852 26 03  
 sprzedaz@wolagabriela.pl  
 www.wolagabriela.pl