




## MIESZKANIE nr 134


**POWIERZCHNIA (PUM): 89,67 m<sup>2</sup>**

**LICZBA POKOI: 5**


**ETAP II 1 PIĘTRO**

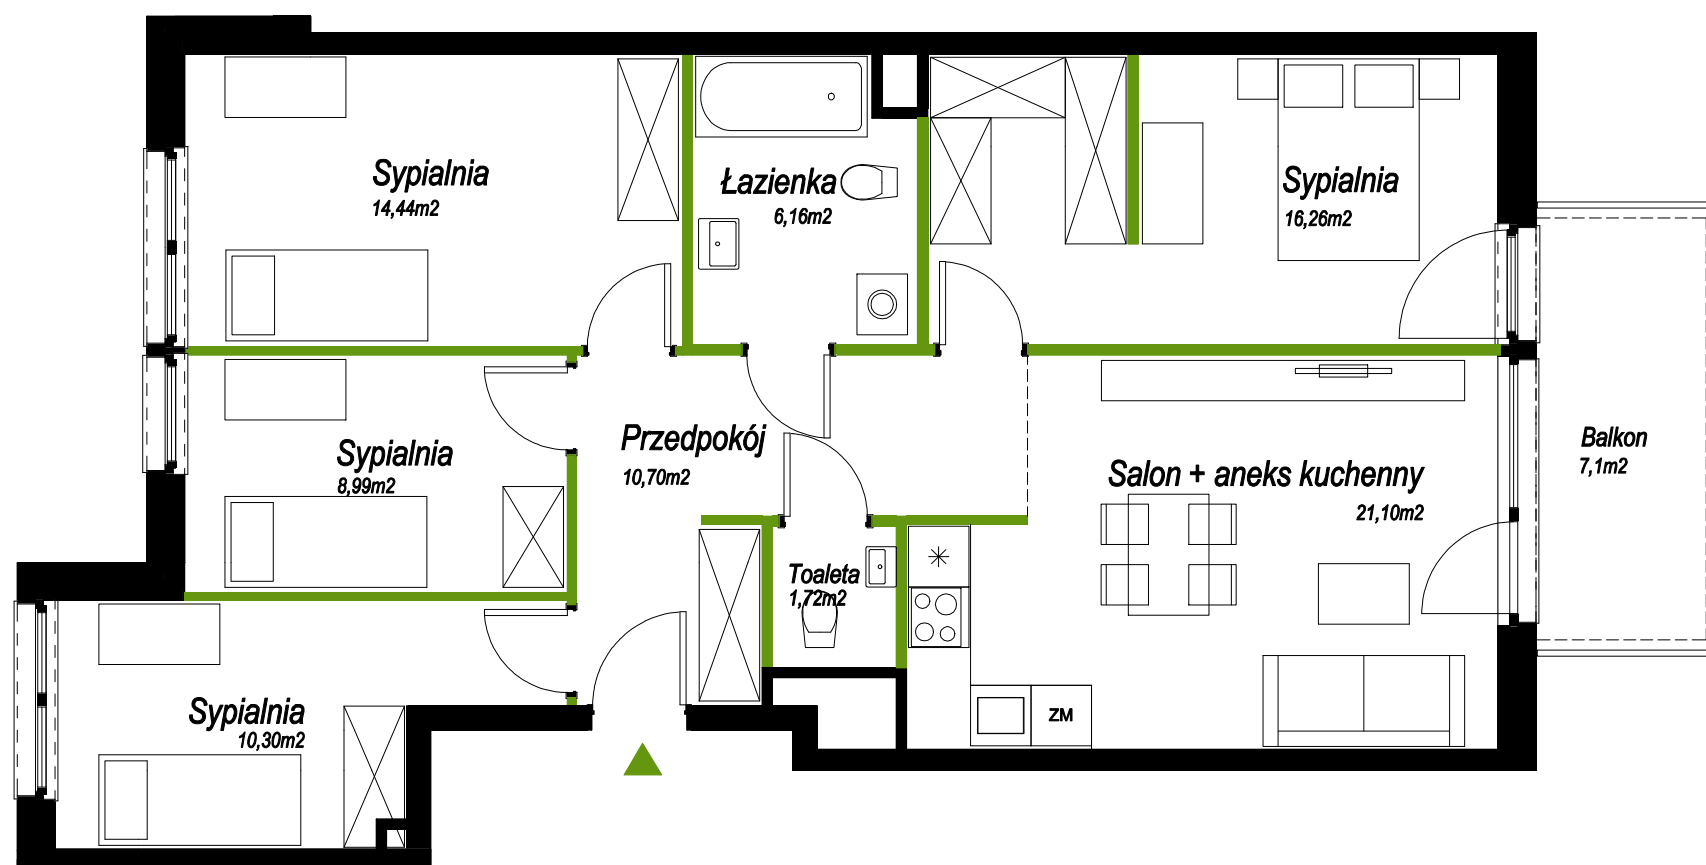

0 1 2 3 4 5m

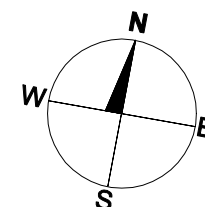

Położenie mieszkania w budynku

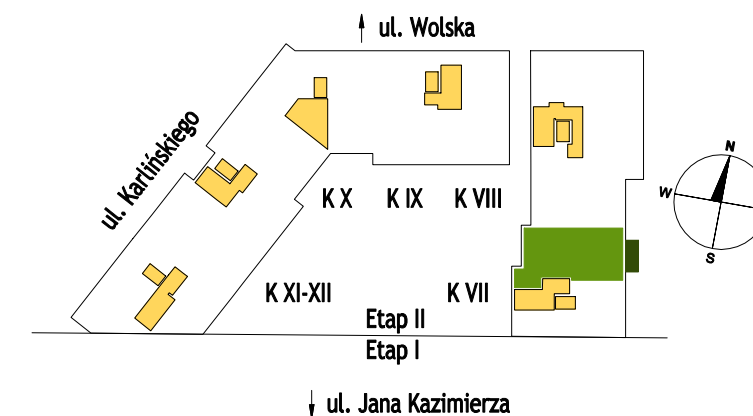

Nazwa pomieszczenia	Powierzchnia
Salon + aneks kuchenny	21,10
Sypialnia	16,26
Sypialnia	14,44
Przedpokój	10,70
Sypialnia	10,30
Sypialnia	8,99
Łazienka	6,16
Toaleta	1,72
	<b>89,67 m<sup>2</sup></b>
Balkon	7,1
	<b>7,1 m<sup>2</sup></b>

INWESTOR:

SOKRATESA DEVELOPMENT Sp. z o.o.  
ul. Jana Kazimierza 62A  
01-248 Warszawa

BIURO SPRZEDAŻY:

ul. Jana Kazimierza 62A  
czynne: pn-pt 9:00-18:00  
sobota 10:00-15:00

tel. 022 852 26 03  
sprzedaz@wolagabriela.pl  
www.wolagabriela.pl

Uwaga:

Karta mieszkania zawiera usytuowanie w budynku i strukturę pomieszczeń.

Parametry liczbowe wszystkich pomieszczeń oraz funkcji przynależnych (taras) mogą ulec zmianie.

- Niniejsza karta katalogowa nie stanowi wiążącego opisu technicznego prezentowanego lokalu.

- Na etapie projektu budowlanego i wykonawczego oraz w czasie realizacji obiektu, mogą wystąpić zmiany w powierzchni lokalu, wymiarach pomieszczeń, układzie ścian, lokalizacji szachtów instalacyjnych, wielkości i lokalizacji drzwi.

- Niniejsza karta katalogowa przedstawia przykładową aranżację mieszkania.

Przedstawione plany nie stanowią oferty handlowej w rozumieniu Kodeksu Cywilnego.