






## MIESZKANIE nr 137

**POWIERZCHNIA (PUM): 66,12 m<sup>2</sup>**

**LICZBA POKOI: 3**

**ETAP II 3 PIĘTRO**

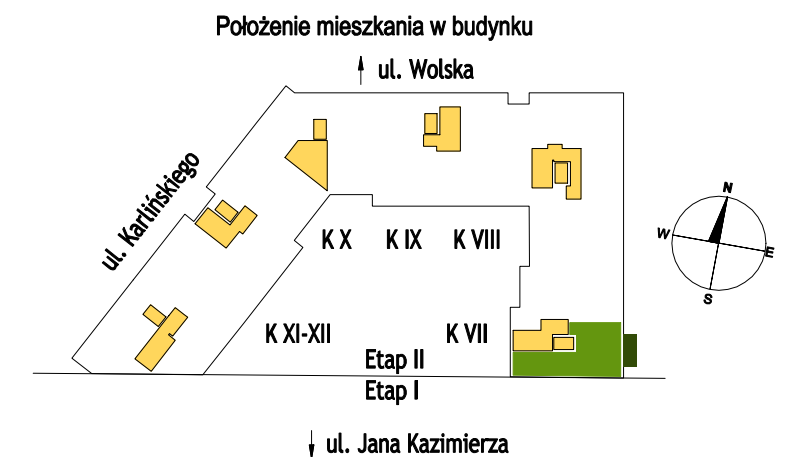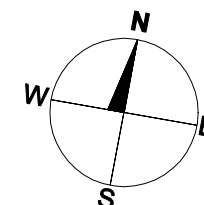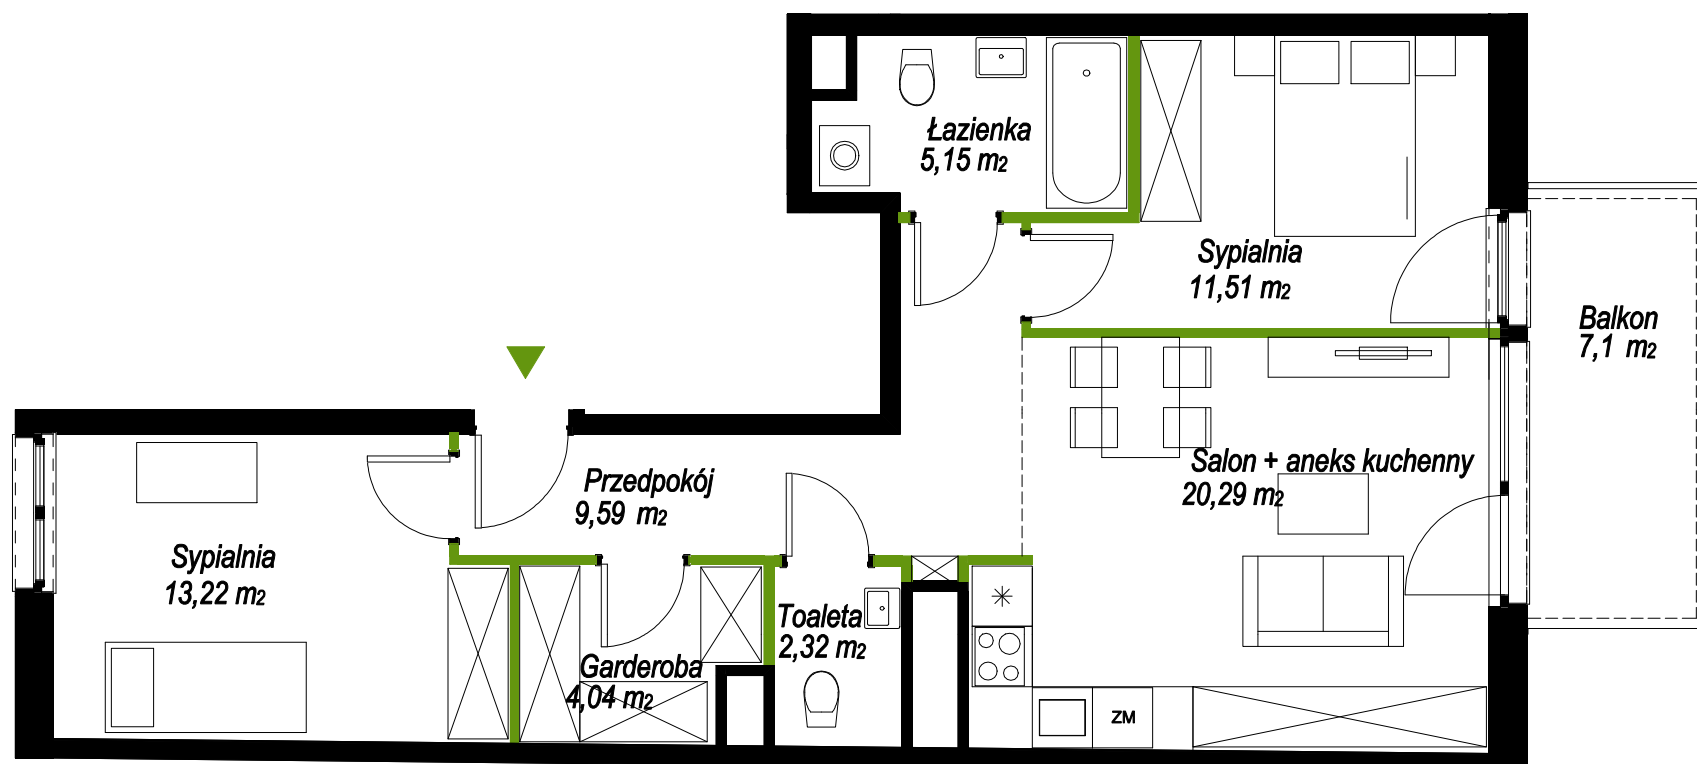

Nazwa pomieszczenia	Powierzchnia
Salon + aneks kuchenny	20,29
Sypialnia	13,22
Sypialnia	11,51
Przedpokój	9,59
Łazienka	5,15
Garderoba	4,04
Toaleta	2,32
	<b>66,12 m<sup>2</sup></b>
Balkon	7,1
	<b>7,1 m<sup>2</sup></b>

**INWESTOR:**

SOKRATESA DEVELOPMENT Sp. z o.o.  
ul. Jana Kazimierza 62A  
01-248 Warszawa

**BIURO SPRZEDAŻY:**

ul. Jana Kazimierza 62A  
czynne: pn-pt 9:00-18:00  
sobota 10:00-15:00

tel. 022 852 26 03  
sprzedaz@wolagabriela.pl  
www.wolagabriela.pl

Uwaga:

- Karta mieszkania zawiera usytuowanie w budynku i strukturę pomieszczeń.  
Parametry liczbowe wszystkich pomieszczeń oraz funkcji przynależnych (taras) mogą ulec zmianie.  
- Niniejsza karta katalogowa nie stanowi wiążącego opisu technicznego prezentowanego lokalu.  
- Na etapie projektu budowlanego i wykonawczego oraz w czasie realizacji obiektu, mogą wystąpić zmiany w powierzchni lokalu, wymiarach pomieszczeń, układzie ścian, lokalizacji szachtów instalacyjnych, wielkości i lokalizacji drzwi.  
- Niniejsza karta katalogowa przedstawia przykładową aranżację mieszkania.

Przedstawione plany nie stanowią oferty handlowej w rozumieniu Kodeksu Cywilnego.