




MIESZKANIE nr 138


POWIERZCHNIA (PUM): 89,67 m²

LICZBA POKOI: 5

ETAP II 3 PIĘTRO

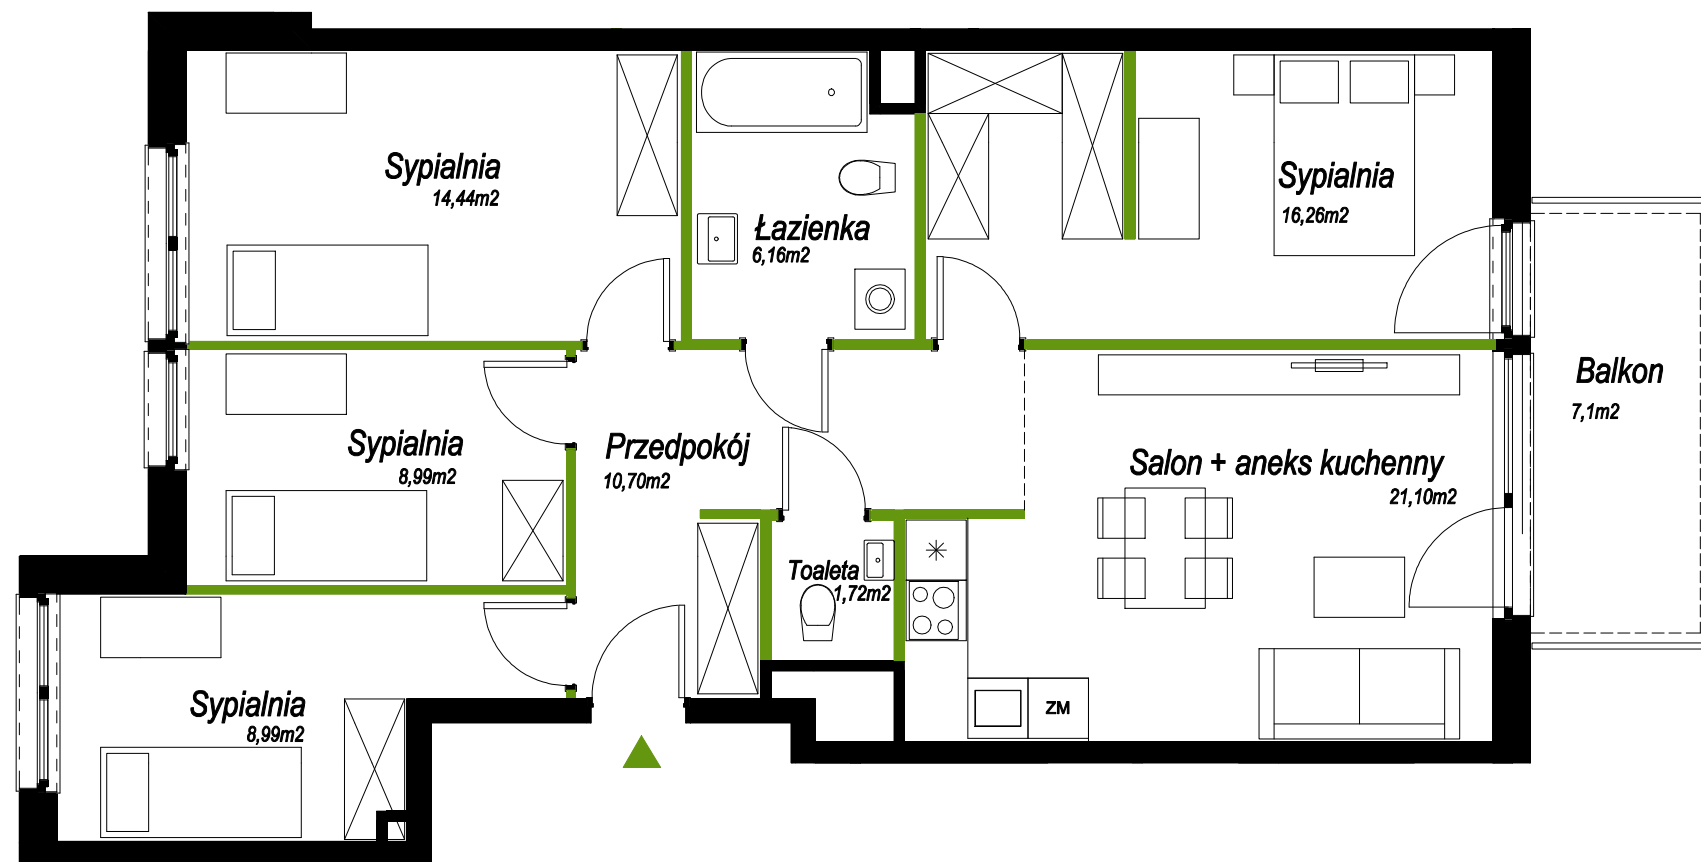

Nazwa pomieszczenia	Powierzchnia
Salon + aneks kuchenny	21,10
Sypialnia	16,26
Sypialnia	14,44
Przedpokój	10,70
Sypialnia	10,30
Sypialnia	8,99
Łazienka	6,16
Toaleta	1,72
	89,67 m²
Balkon	7,1
	7,1 m²

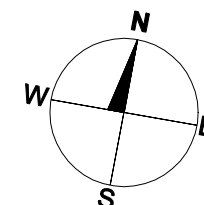

Uwaga:

- Karta mieszkania zawiera usytuowanie w budynku i strukturę pomieszczeń. Parametry liczbowe wszystkich pomieszczeń oraz funkcji przynależnych (taras) mogą ulec zmianie.
- Niniejsza karta katalogowa nie stanowi wiążącego opisu technicznego prezentowanego lokalu.
 - Na etapie projektu budowlanego i wykonawczego oraz w czasie realizacji obiektu, mogą wystąpić zmiany w powierzchni lokalu, wymiarach pomieszczeń, układzie ścian, lokalizacji szachtów instalacyjnych, wielkości i lokalizacji drzwi.
 - Niniejsza karta katalogowa przedstawia przykładową aranżację mieszkania.

Przedstawione plany nie stanowią oferty handlowej w rozumieniu Kodeksu Cywilnego.

INWESTOR:

SOKRATESA DEVELOPMENT Sp. z o.o.
ul. Jana Kazimierza 62A
01-248 Warszawa

BIURO SPRZEDAŻY:

ul. Jana Kazimierza 62A
czynne: pn-pt 9:00-18:00
sobota 10:00-15:00

tel. 022 852 26 03
sprzedaz@wolagabriela.pl
www.wolagabriela.pl