






MIESZKANIE nr 139

POWIERZCHNIA (PUM): 51,98 m²

LICZBA POKOI: 2

ETAP II 4 PIĘTRO

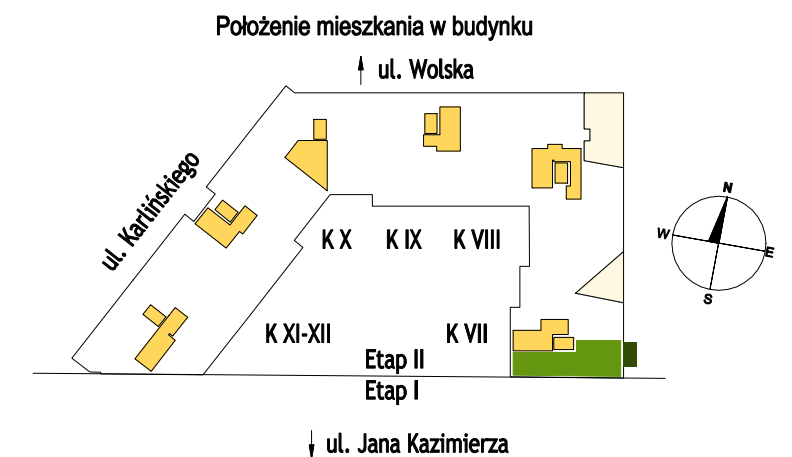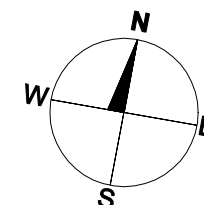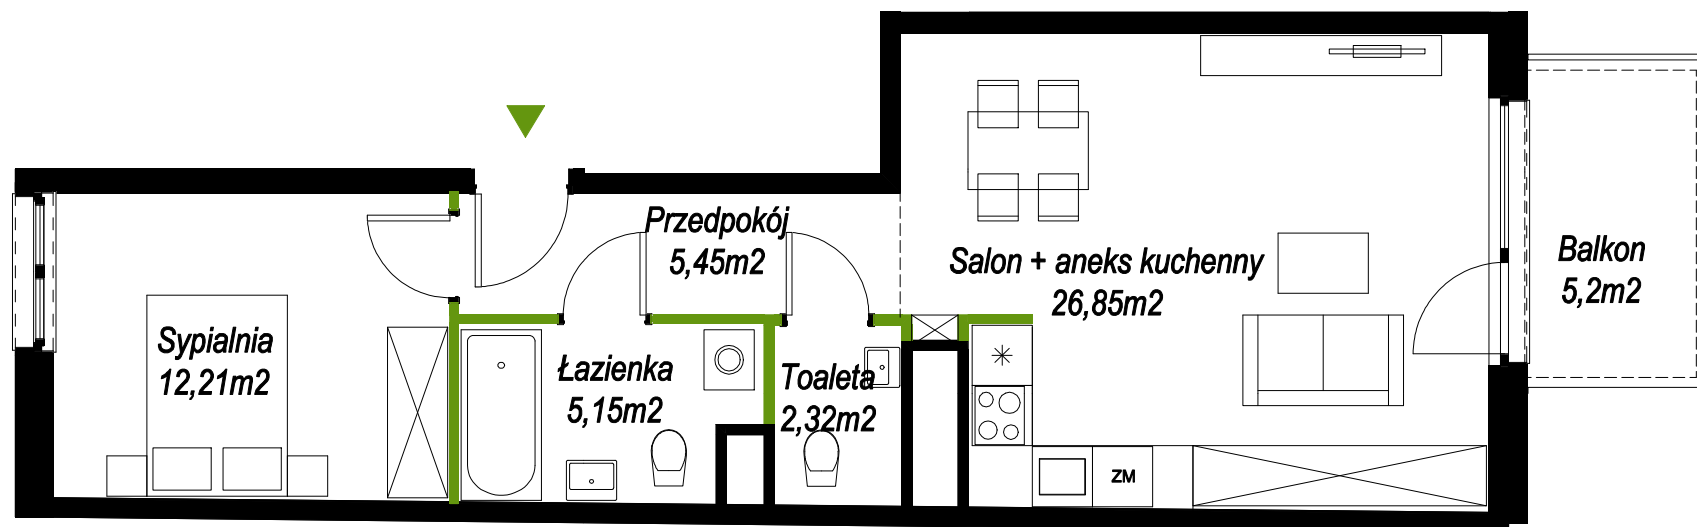

Nazwa pomieszczenia	Powierzchnia
Salon + aneks kuchenny	26,85
Sypialnia	12,21
Przedpokój	5,45
Łazienka	5,15
Toaleta	2,32
	51,98 m²
Balkon	5,2
	5,2 m²

Uwaga:

- Karta mieszkania zawiera usytuowanie w budynku i strukturę pomieszczeń.
 Parametry liczbowe wszystkich pomieszczeń oraz funkcji przynależnych (taras) mogą ulec zmianie.
 - Niniejsza karta katalogowa nie stanowi wiążącego opisu technicznego prezentowanego lokalu.
 - Na etapie projektu budowlanego i wykonawczego oraz w czasie realizacji obiektu, mogą wystąpić zmiany w powierzchni lokalu, wymiarach pomieszczeń, układzie ścian, lokalizacji szachtów instalacyjnych, wielkości i lokalizacji drz.
 - Niniejsza karta katalogowa przedstawia przykładową aranżację mieszkania.

Przedstawione plany nie stanowią oferty handlowej w rozumieniu Kodeksu Cywilnego.

INWESTOR:

SOKRATESA DEVELOPMENT Sp. z o.o.
 ul. Jana Kazimierza 62A
 01-248 Warszawa

BIURO SPRZEDAŻY:

ul. Jana Kazimierza 62A
 czynne: pn-pt 9:00-18:00
 sobota 10:00-15:00

tel. 022 852 26 03
 sprzedaz@wolagabriela.pl
 www.wolagabriela.pl