





MIESZKANIE nr 144

POWIERZCHNIA (PUM): 87,35 m²

LICZBA POKOI: 4

ETAP II 1 PIĘTRO

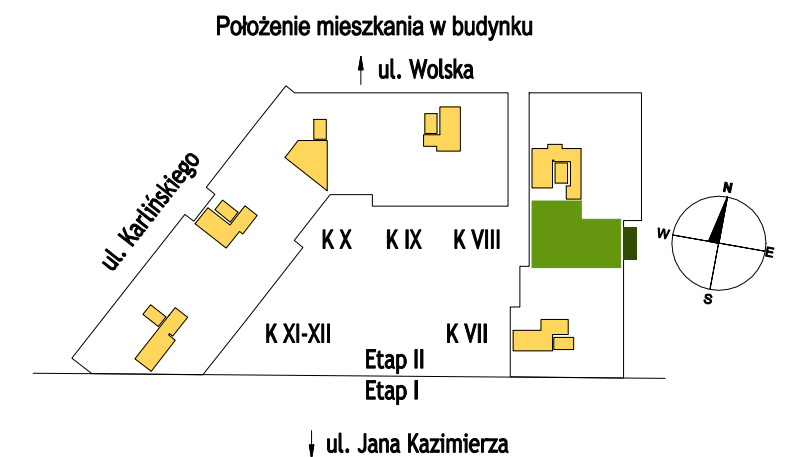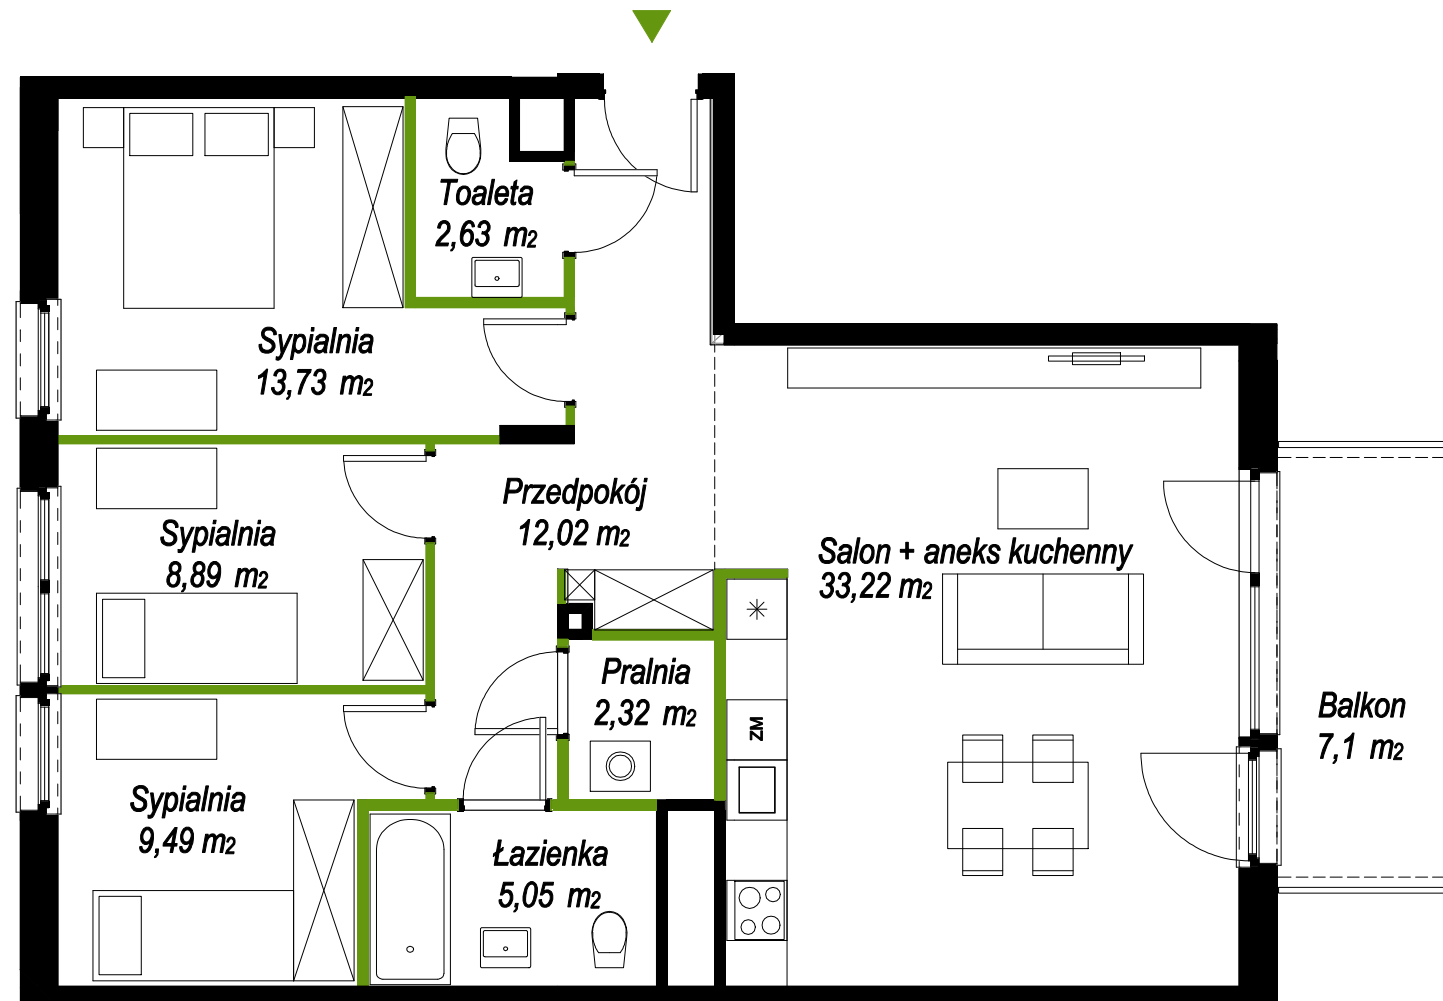

Nazwa pomieszczenia	Powierzchnia
Salon + aneks kuchenny	33,22
Sypialnia	13,73
Przedpokój	12,02
Sypialnia	9,49
Sypialnia	8,89
Łazienka	5,05
Toaleta	2,63
Pralnia	2,32
	87,35 m²
Balkon	7,1
	7,1 m²

INWESTOR:

SOKRATESA DEVELOPMENT Sp. z o.o.
ul. Jana Kazimierza 62A
01-248 Warszawa

BIURO SPRZEDAŻY:

ul. Jana Kazimierza 62A
czynne: pn-pt 9:00-18:00
sobota 10:00-15:00

tel. 022 852 26 03
sprzedaz@wolagabriela.pl
www.wolagabriela.pl

Uwaga:

- Karta mieszkania zawiera usytuowanie w budynku i strukturę pomieszczeń.
Parametry liczbowe wszystkich pomieszczeń oraz funkcji przynależnych (taras) mogą ulec zmianie.
- Niniejsza karta katalogowa nie stanowi wiążącego opisu technicznego prezentowanego lokalu.
- Na etapie projektu budowlanego i wykonawczego oraz w czasie realizacji obiektu, mogą wystąpić zmiany w powierzchni lokalu, wymiarach pomieszczeń, układzie ścian, lokalizacji szachtów instalacyjnych, wielkości i lokalizacji drzwi.
- Niniejsza karta katalogowa przedstawia przykładową aranżację mieszkania.

Przedstawione plany nie stanowią oferty handlowej w rozumieniu Kodeksu Cywilnego.