





MIESZKANIE nr 155

POWIERZCHNIA (PUM): 81,58 m²

LICZBA POKOI: 4

ETAP II 4 PIĘTRO

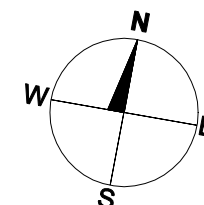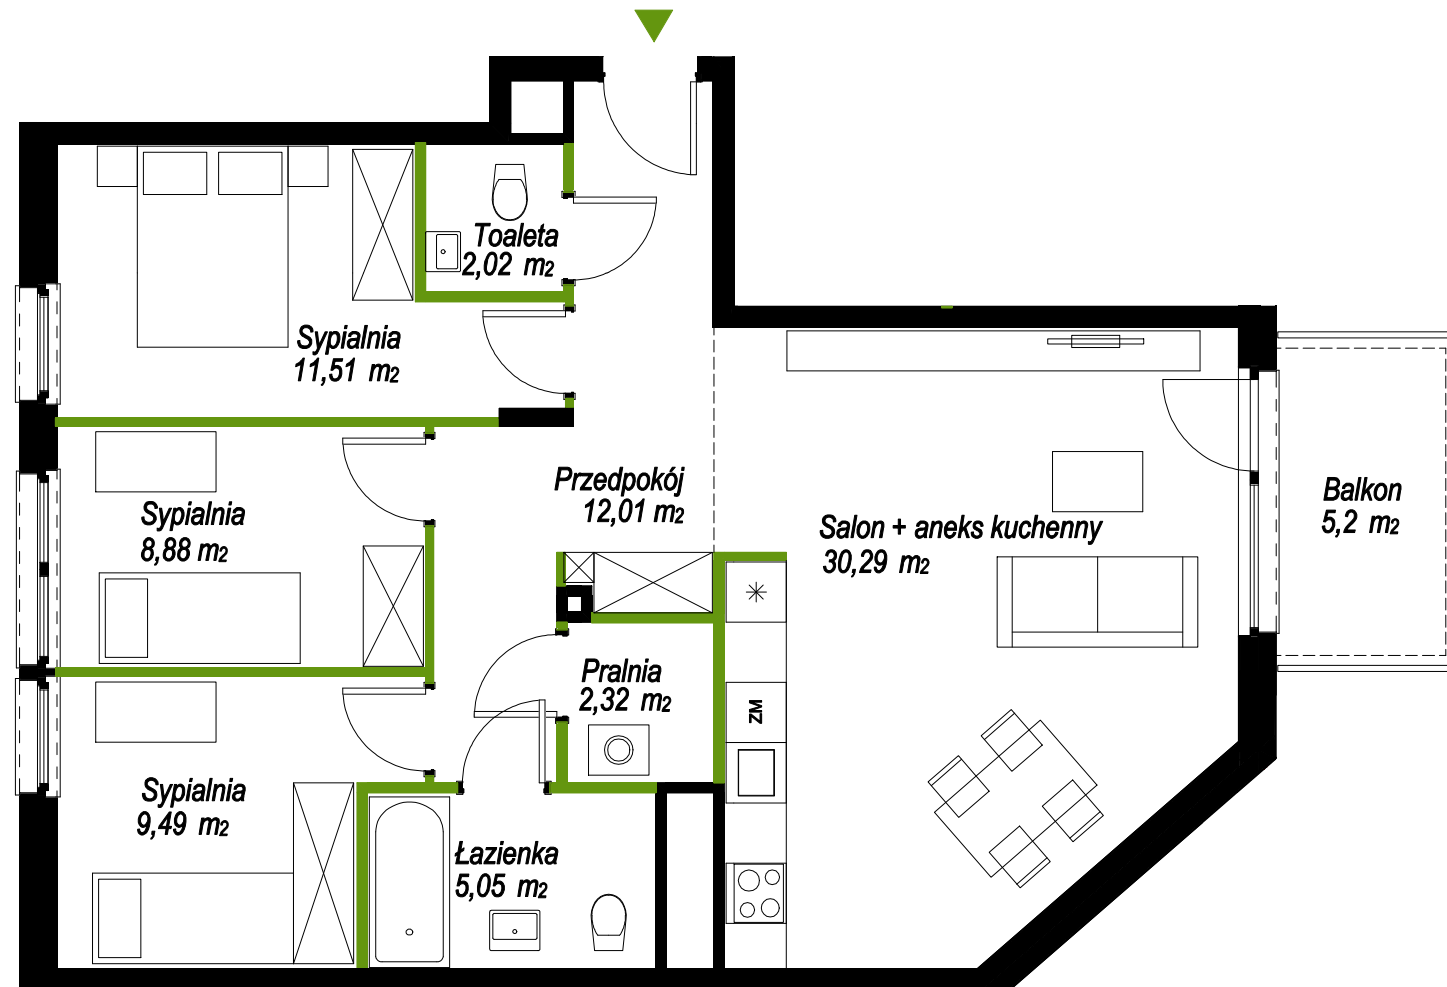

Nazwa pomieszczenia	Powierzchnia
Salon + aneks kuchenny	30,29
Przedpokój	12,01
Sypialnia	11,51
Sypialnia	9,49
Sypialnia	8,88
Łazienka	5,05
Pralnia	2,32
Toaleta	2,02
	81,58 m²
Balkon	5,2
	5,2 m²

INWESTOR:

SOKRATESA DEVELOPMENT Sp. z o.o.
ul. Jana Kazimierza 62A
01-248 Warszawa

BIURO SPRZEDAŻY:

ul. Jana Kazimierza 62A
czynne: pn-pt 9:00-18:00
sobota 10:00-15:00

tel. 022 852 26 03
sprzedaz@wolagabriela.pl
www.wolagabriela.pl

Uwaga:

- Karta mieszkania zawiera usytuowanie w budynku i strukturę pomieszczeń.
Parametry liczbowe wszystkich pomieszczeń oraz funkcji przynależnych (taras) mogą ulec zmianie.
- Niniejsza karta katalogowa nie stanowi wiążącego opisu technicznego prezentowanego lokalu.
- Na etapie projektu budowlanego i wykonawczego oraz w czasie realizacji obiektu, mogą wystąpić zmiany w powierzchni lokalu, wymiarach pomieszczeń, układzie ścian, lokalizacji szachtów instalacyjnych, wielkości i lokalizacji drzwi.
- Niniejsza karta katalogowa przedstawia przykładową aranżację mieszkania.

Przedstawione plany nie stanowią oferty handlowej w rozumieniu Kodeksu Cywilnego.