




## MIESZKANIE nr 158

**POWIERZCHNIA (PUM): 78,75 m<sup>2</sup>**



**LICZBA POKOI: 3**

**ETAP II PARTER**

Położenie mieszkania w budynku

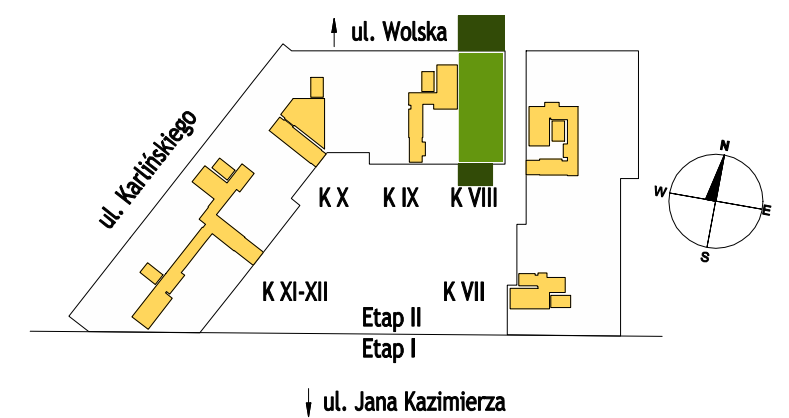

Nazwa pomieszczenia	Powierzchnia
Salon + aneks kuchenny	31,76
Sypialnia	14,92
Sypialnia	13,91
Przedpokój	10,18
Łazienka	5,65
Toaleta	2,32
	<b>78,75 m<sup>2</sup></b>
Ogród	28,0
Ogród	12,9
	<b>40,9 m<sup>2</sup></b>

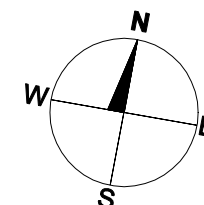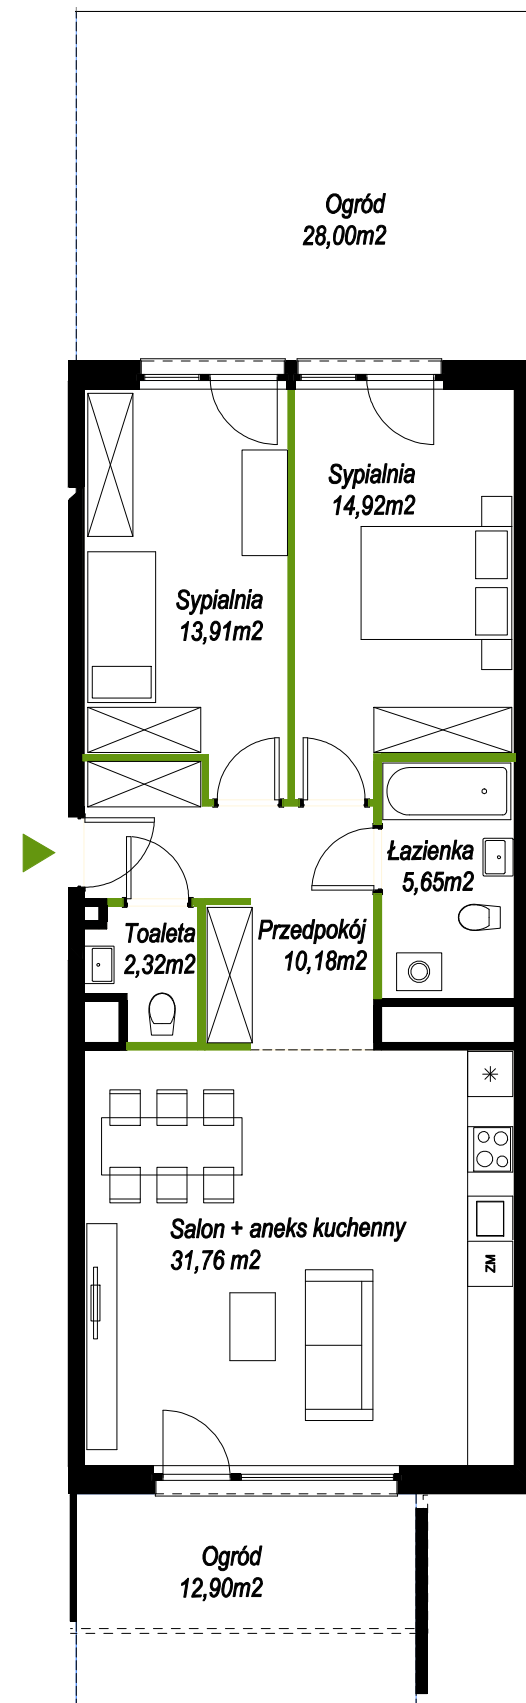

**Uwaga:**

- Karta mieszkania zawiera usytuowanie w budynku i strukturę pomieszczeń.
- Parametry liczbowe wszystkich pomieszczeń oraz funkcji przynależnych (taras) mogą ulec zmianie.
- Niniejsza karta katalogowa nie stanowi wiążącego opisu technicznego prezentowanego lokalu.
- Na etapie projektu budowlanego i wykonawczego oraz w czasie realizacji obiektu, mogą wystąpić zmiany w powierzchni lokalu, wymiarach pomieszczeń, układzie ścian, lokalizacji szachtów instalacyjnych, wielkości i lokalizacji drzwi.
- Niniejsza karta katalogowa przedstawia przykładową aranżację mieszkania.

Przedstawione plany nie stanowią oferty handlowej w rozumieniu Kodeksu Cywilnego.

**INWESTOR:**

SOKRATESA DEVELOPMENT Sp. z o.o.  
ul. Jana Kazimierza 62A  
01-248 Warszawa

**BIURO SPRZEDAŻY:**

ul. Jana Kazimierza 62A  
czynne: pn-pt 9:00-18:00  
sobota 10:00-15:00

tel. 022 852 26 03  
sprzedaz@wolagabriela.pl  
www.wolagabriela.pl