




MIESZKANIE nr 165

POWIERZCHNIA (PUM): 78,75 m²



LICZBA POKOI: 3

ETAP II 3.PIĘTRO

Położenie mieszkania w budynku

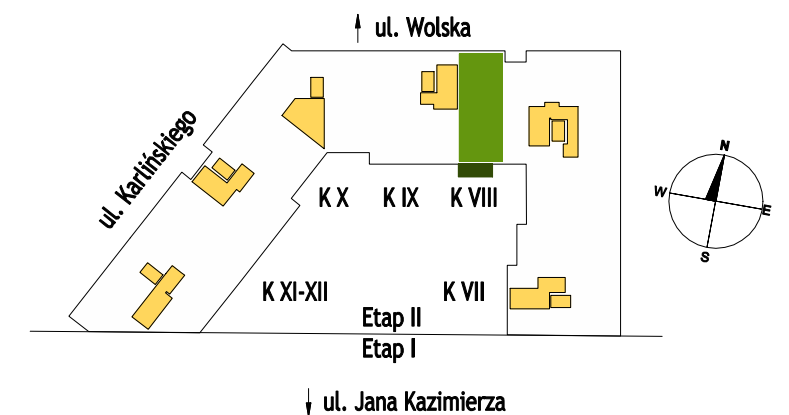

Nazwa pomieszczenia	Powierzchnia
Salon + aneks kuchenny	31,76
Sypialnia	14,92
Sypialnia	13,91
Przedpokój	10,18
Łazienka	5,65
Toaleta	2,32
	78,75 m²
Balkon	7,6
	7,6 m²

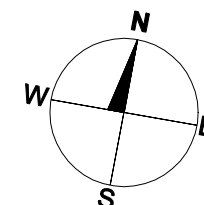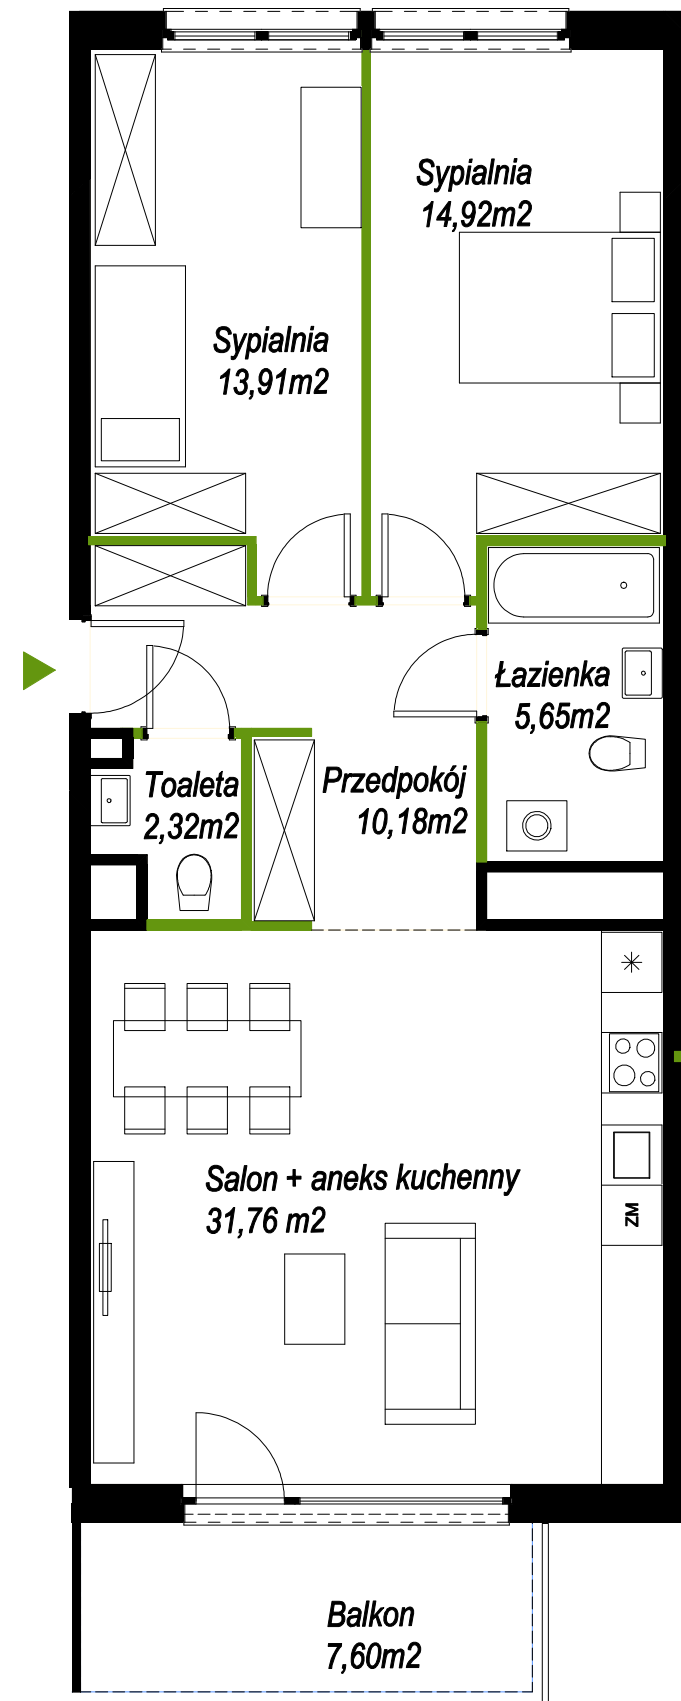

Uwaga:

- Karta mieszkania zawiera usytuowanie w budynku i strukturę pomieszczeń.
- Parametry liczbowe wszystkich pomieszczeń oraz funkcji przynależnych (taras) mogą ulec zmianie.
- Niniejsza karta katalogowa nie stanowi wiążącego opisu technicznego prezentowanego lokalu.
- Na etapie projektu budowlanego i wykonawczego oraz w czasie realizacji obiektu, mogą wystąpić zmiany w powierzchni lokalu, wymiarach pomieszczeń, układzie ścian, lokalizacji szachtów instalacyjnych, wielkości i lokalizacji drzwi.
- Niniejsza karta katalogowa przedstawia przykładową aranżację mieszkania.

Przedstawione plany nie stanowią oferty handlowej w rozumieniu Kodeksu Cywilnego.

INWESTOR:

SOKRATESA DEVELOPMENT Sp. z o.o.
ul. Jana Kazimierza 62A
01-248 Warszawa

BIURO SPRZEDAŻY:

ul. Jana Kazimierza 62A
czynne: pn-pt 9:00-18:00
sobota 10:00-15:00

tel. 022 852 26 03
sprzedaz@wolagabriela.pl
www.wolagabriela.pl