






MIESZKANIE nr 170

POWIERZCHNIA (PUM): 76,02 m²

LICZBA POKOI: 3

ETAP II 4.PIĘTRO

Położenie mieszkania w budynku

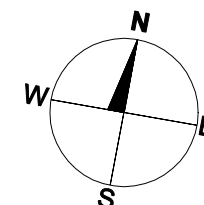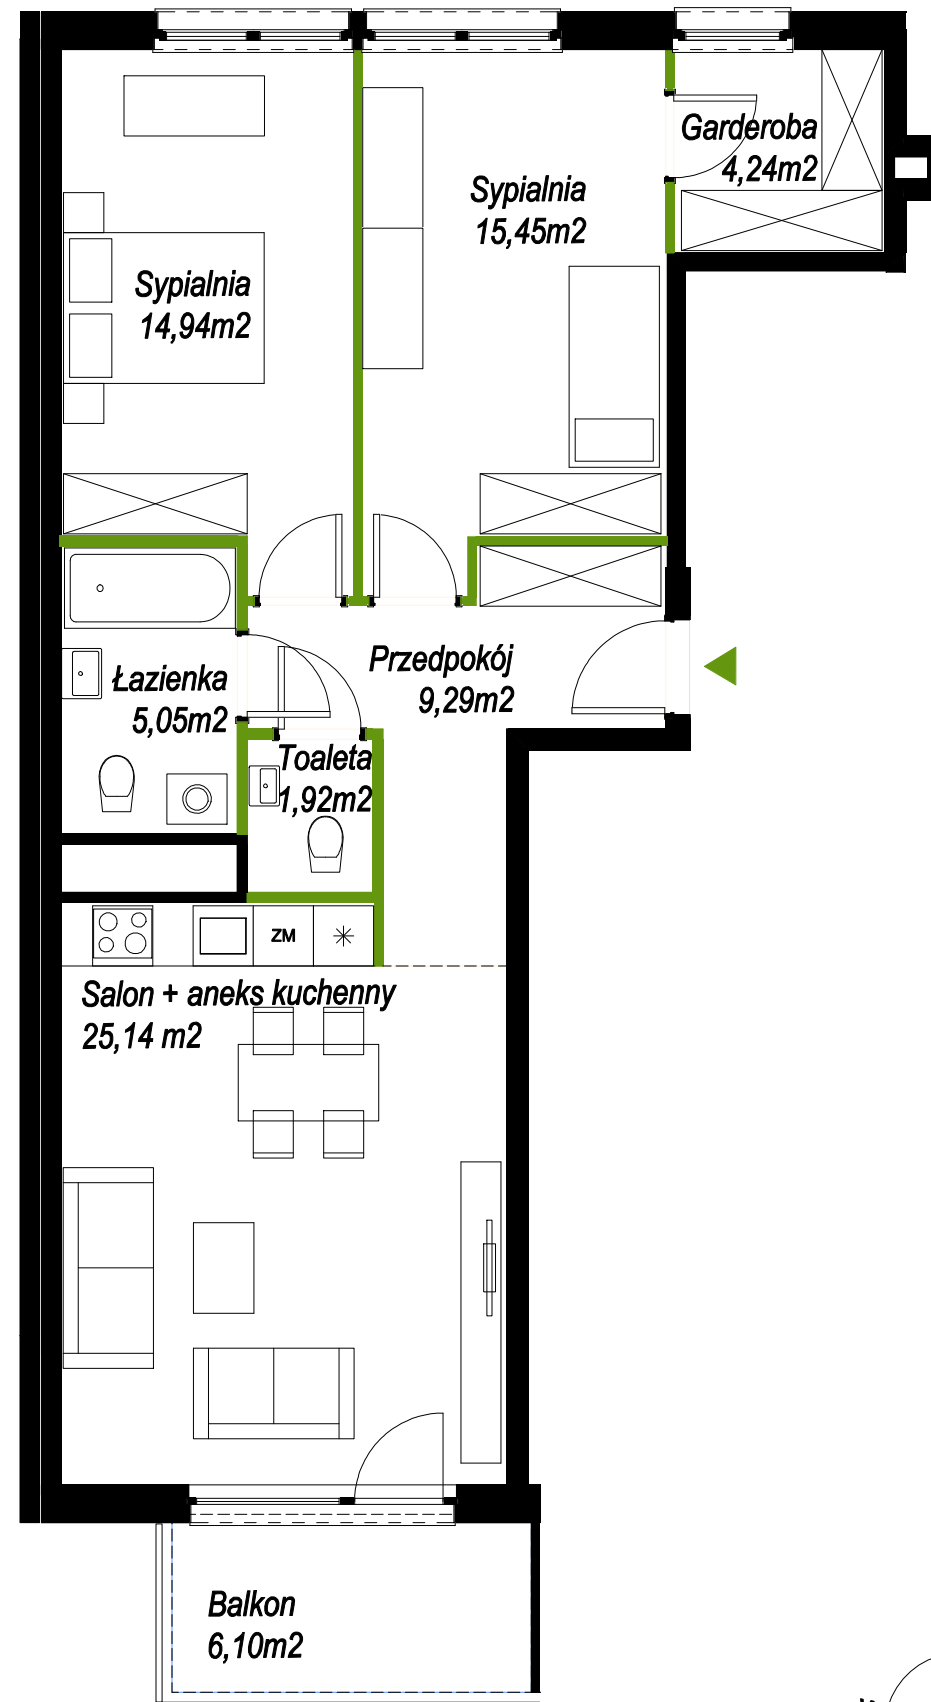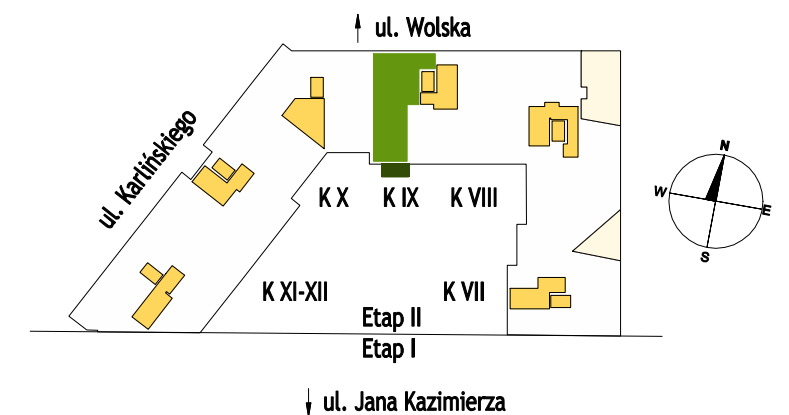

Uwaga:

- Karta mieszkania zawiera usytuowanie w budynku i strukturę pomieszczeń.
- Parametry liczbowe wszystkich pomieszczeń oraz funkcji przynależnych (taras) mogą ulec zmianie.
- Niniejsza karta katalogowa nie stanowi wiążącego opisu technicznego prezentowanego lokalu.
- Na etapie projektu budowlanego i wykonawczego oraz w czasie realizacji obiektu, mogą wystąpić zmiany w powierzchni lokalu, wymiarach pomieszczeń, układzie ścian, lokalizacji szachtów instalacyjnych, wielkości i lokalizacji drz.
- Niniejsza karta katalogowa przedstawia przykładową aranżację mieszkania.

Przedstawione plany nie stanowią oferty handlowej w rozumieniu Kodeksu Cywilnego.

Nazwa pomieszczenia	Powierzchnia
Salon + aneks kuchenny	25,14
Sypialnia	15,45
Sypialnia	14,94
Przedpokój	9,29
Łazienka	5,05
Garderoba/ Aneks syp.	4,24
Toaleta	1,92
	76,02 m²
Balkon	6,1
	6,1 m²

INWESTOR:

SOKRATESA DEVELOPMENT Sp. z o.o.
ul. Jana Kazimierza 62A
01-248 Warszawa

BIURO SPRZEDAŻY:

ul. Jana Kazimierza 62A
czynne: pn-pt 9:00-18:00
sobota 10:00-15:00

tel. 022 852 26 03
sprzedaz@wolagabriela.pl
www.wolagabriela.pl